Piazza Salvo D'Acquisto **part.1**

Incrocio **via SS. Annunziata**

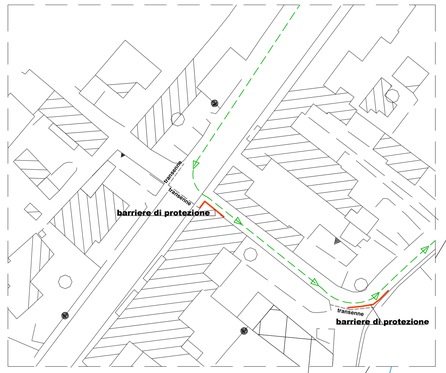

Incrocio **via Le Mura (civico Acquaro E.)**

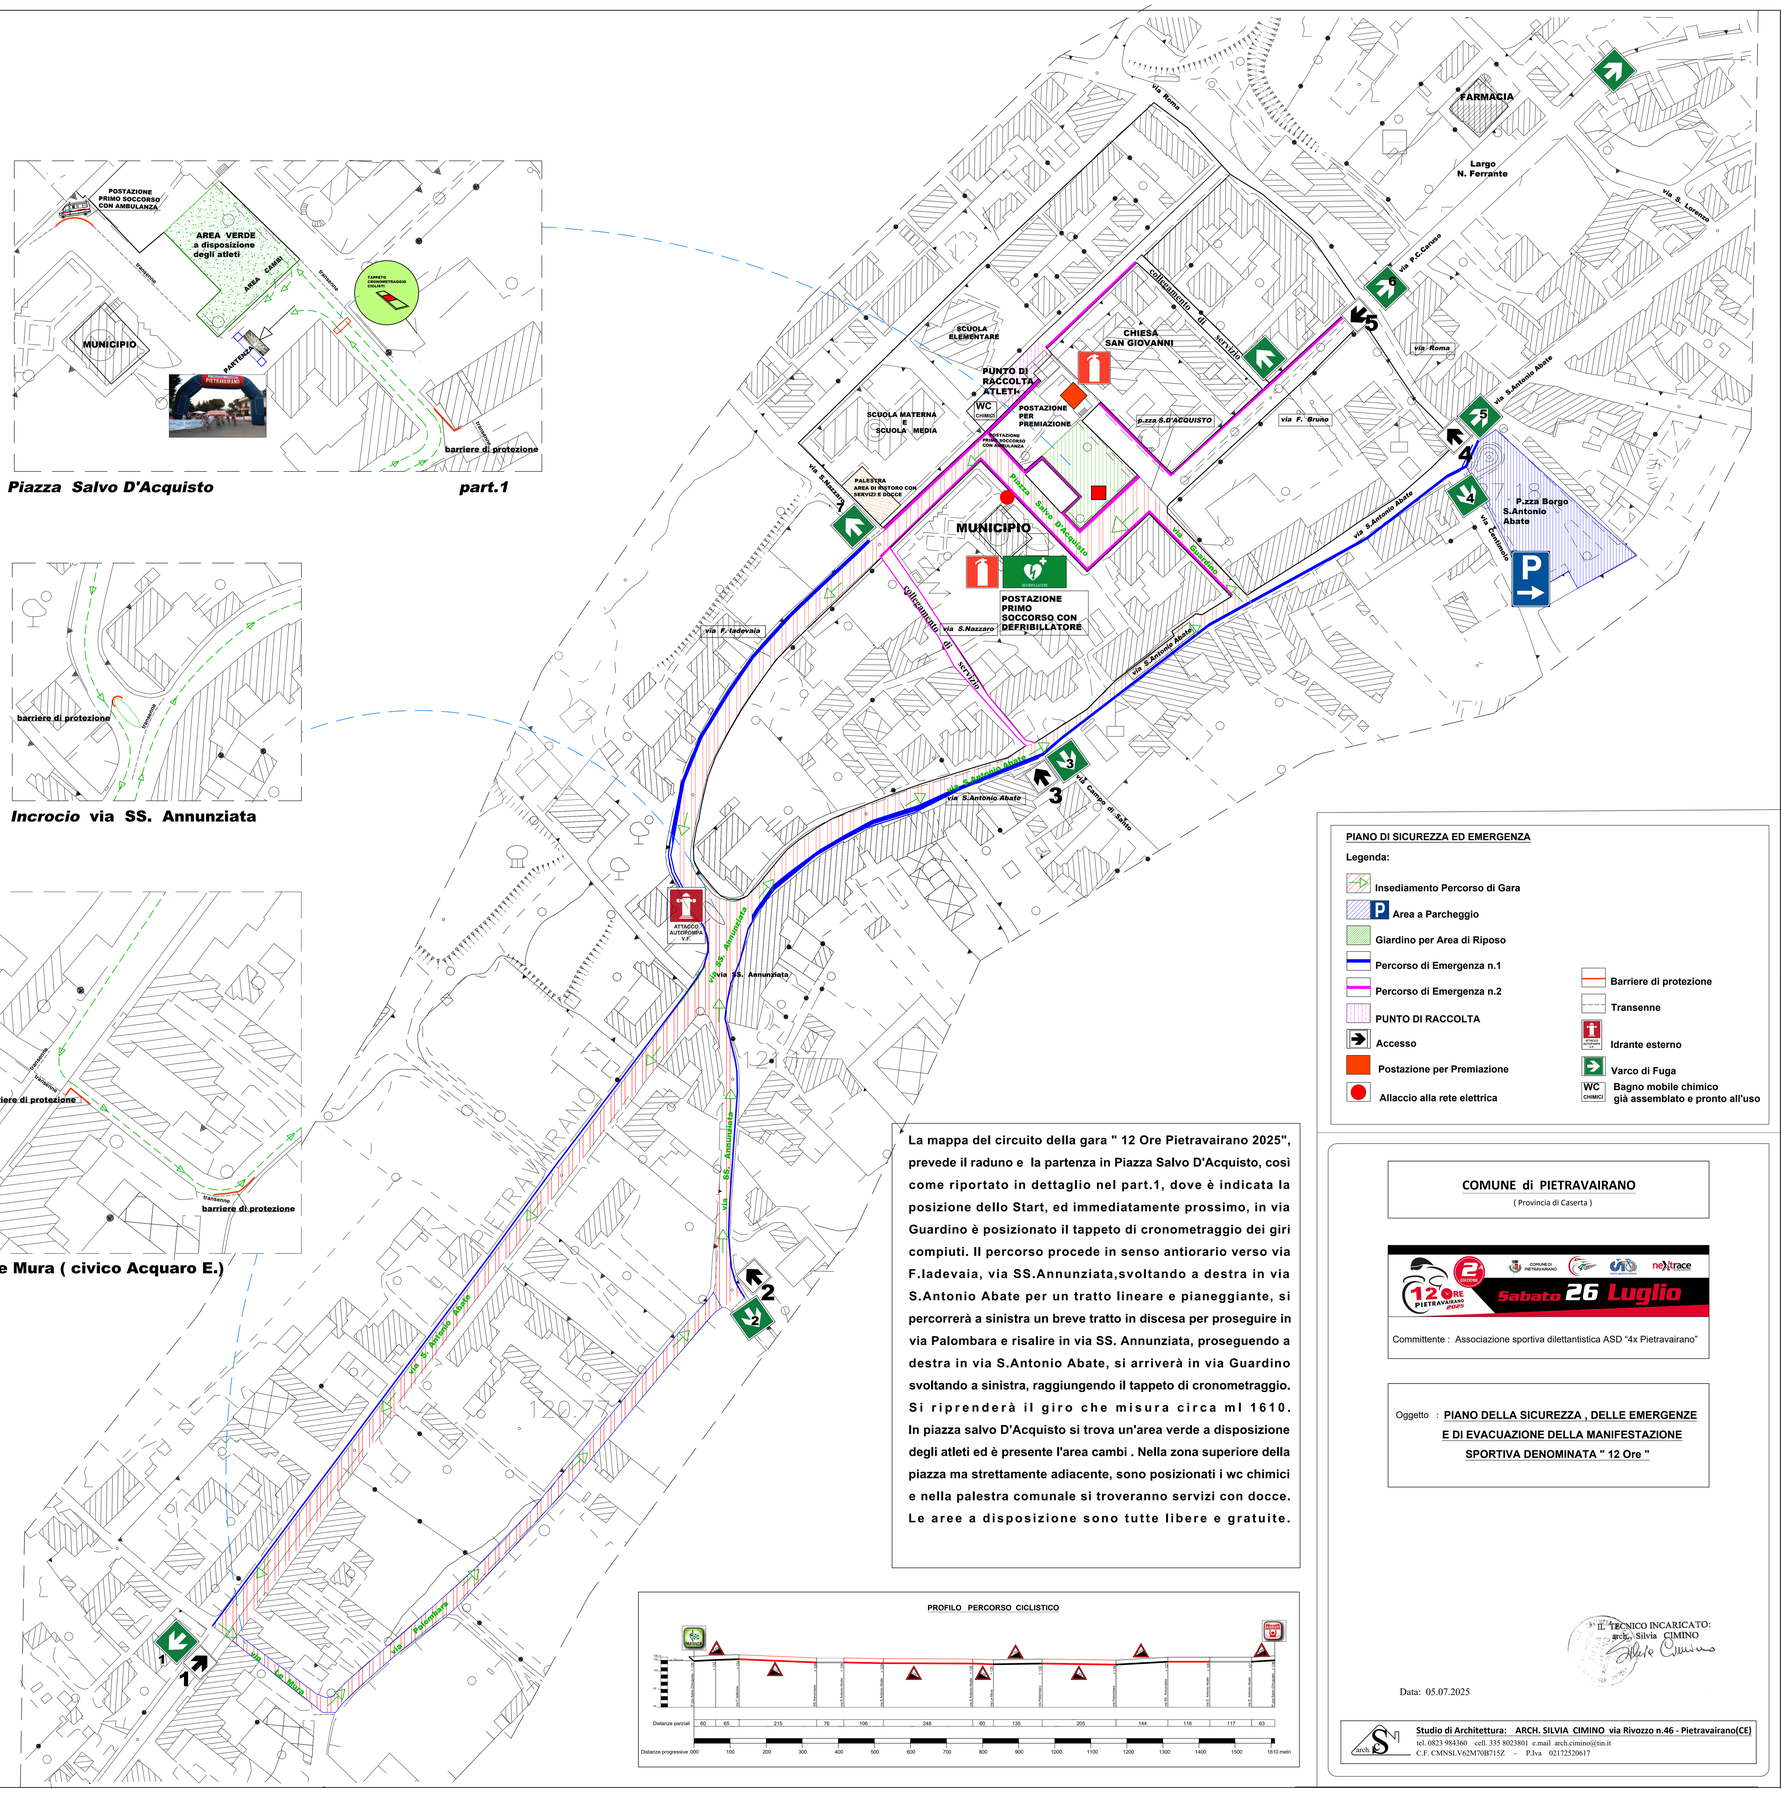

La mappa del circuito della gara " 12 Ore Pietravairano 2025", prevede il raduno e la partenza in Piazza Salvo D'Acquisto, così come riportato in dettaglio nel part.1, dove è indicata la posizione dello Start, ed immediatamente prossimo, in via Guardino è posizionato il tappeto di cronometraggio dei giri compiuti. Il percorso procede in senso antiorario verso via F.Iadevaia, via SS.Annunziata,svoltando a destra in via S.Antonio Abate per un tratto lineare e pianeggiante, si percorrerà a sinistra un breve tratto in discesa per proseguire in via Palombara e risalire in via SS. Annunziata, proseguendo a destra in via S.Antonio Abate, si arriverà in via Guardino svoltando a sinistra, raggiungendo il tappeto di cronometraggio. Si riprenderà il giro che misura circa ml 1610. In piazza salvo D'Acquisto si trova un'area verde a disposizione degli atleti ed è presente l'area cambi . Nella zona superiore della piazza ma strettamente adiacente, sono posizionati i wc chimici e nella palestra comunale si troveranno servizi con docce. Le aree a disposizione sono tutte libere e gratuite.

PROFILO PERCORSO CICLISTICO

PIANO DI SICUREZZA ED EMERGENZA

Legenda:

- Insediamento Percorso di Gara
- Area a Parcheggio
- Giardino per Area di Riposo
- Percorso di Emergenza n.1
- Percorso di Emergenza n.2
- PUNTO DI RACCOLTA
- Accesso
- Postazione per Premiazione
- Allaccio alla rete elettrica
- Barriere di protezione
- Transenne
- Idrante esterno
- Varco di Fuga
- Bagno mobile chimico già assemblato e pronto all'uso

COMUNE di PIETRAVAIRANO

(Provincia di Caserta)

12 ORE PIETRAVAIRANO 2ª edizione — Sabato 26 Luglio

Committente : Associazione sportiva dilettantistica ASD "4x Pietravairano"

Oggetto : **PIANO DELLA SICUREZZA , DELLE EMERGENZE E DI EVACUAZIONE DELLA MANIFESTAZIONE SPORTIVA DENOMINATA " 12 Ore "**

IL TECNICO INCARICATO:
arch. Silvia CIMINO

Data: 05.07.2025

Studio di Architettura: ARCH. SILVIA CIMINO via Rivozzo n.46 - Pietravairano(CE)
tel. 0823 984360 cell. 335 8023801 e.mail arch.cimino@tin.it
C.F. CMNSLV62M70B715Z - P.Iva 02172520617